


# Projekt koncepcyjny ogrodu przydomowego w Zabrze.

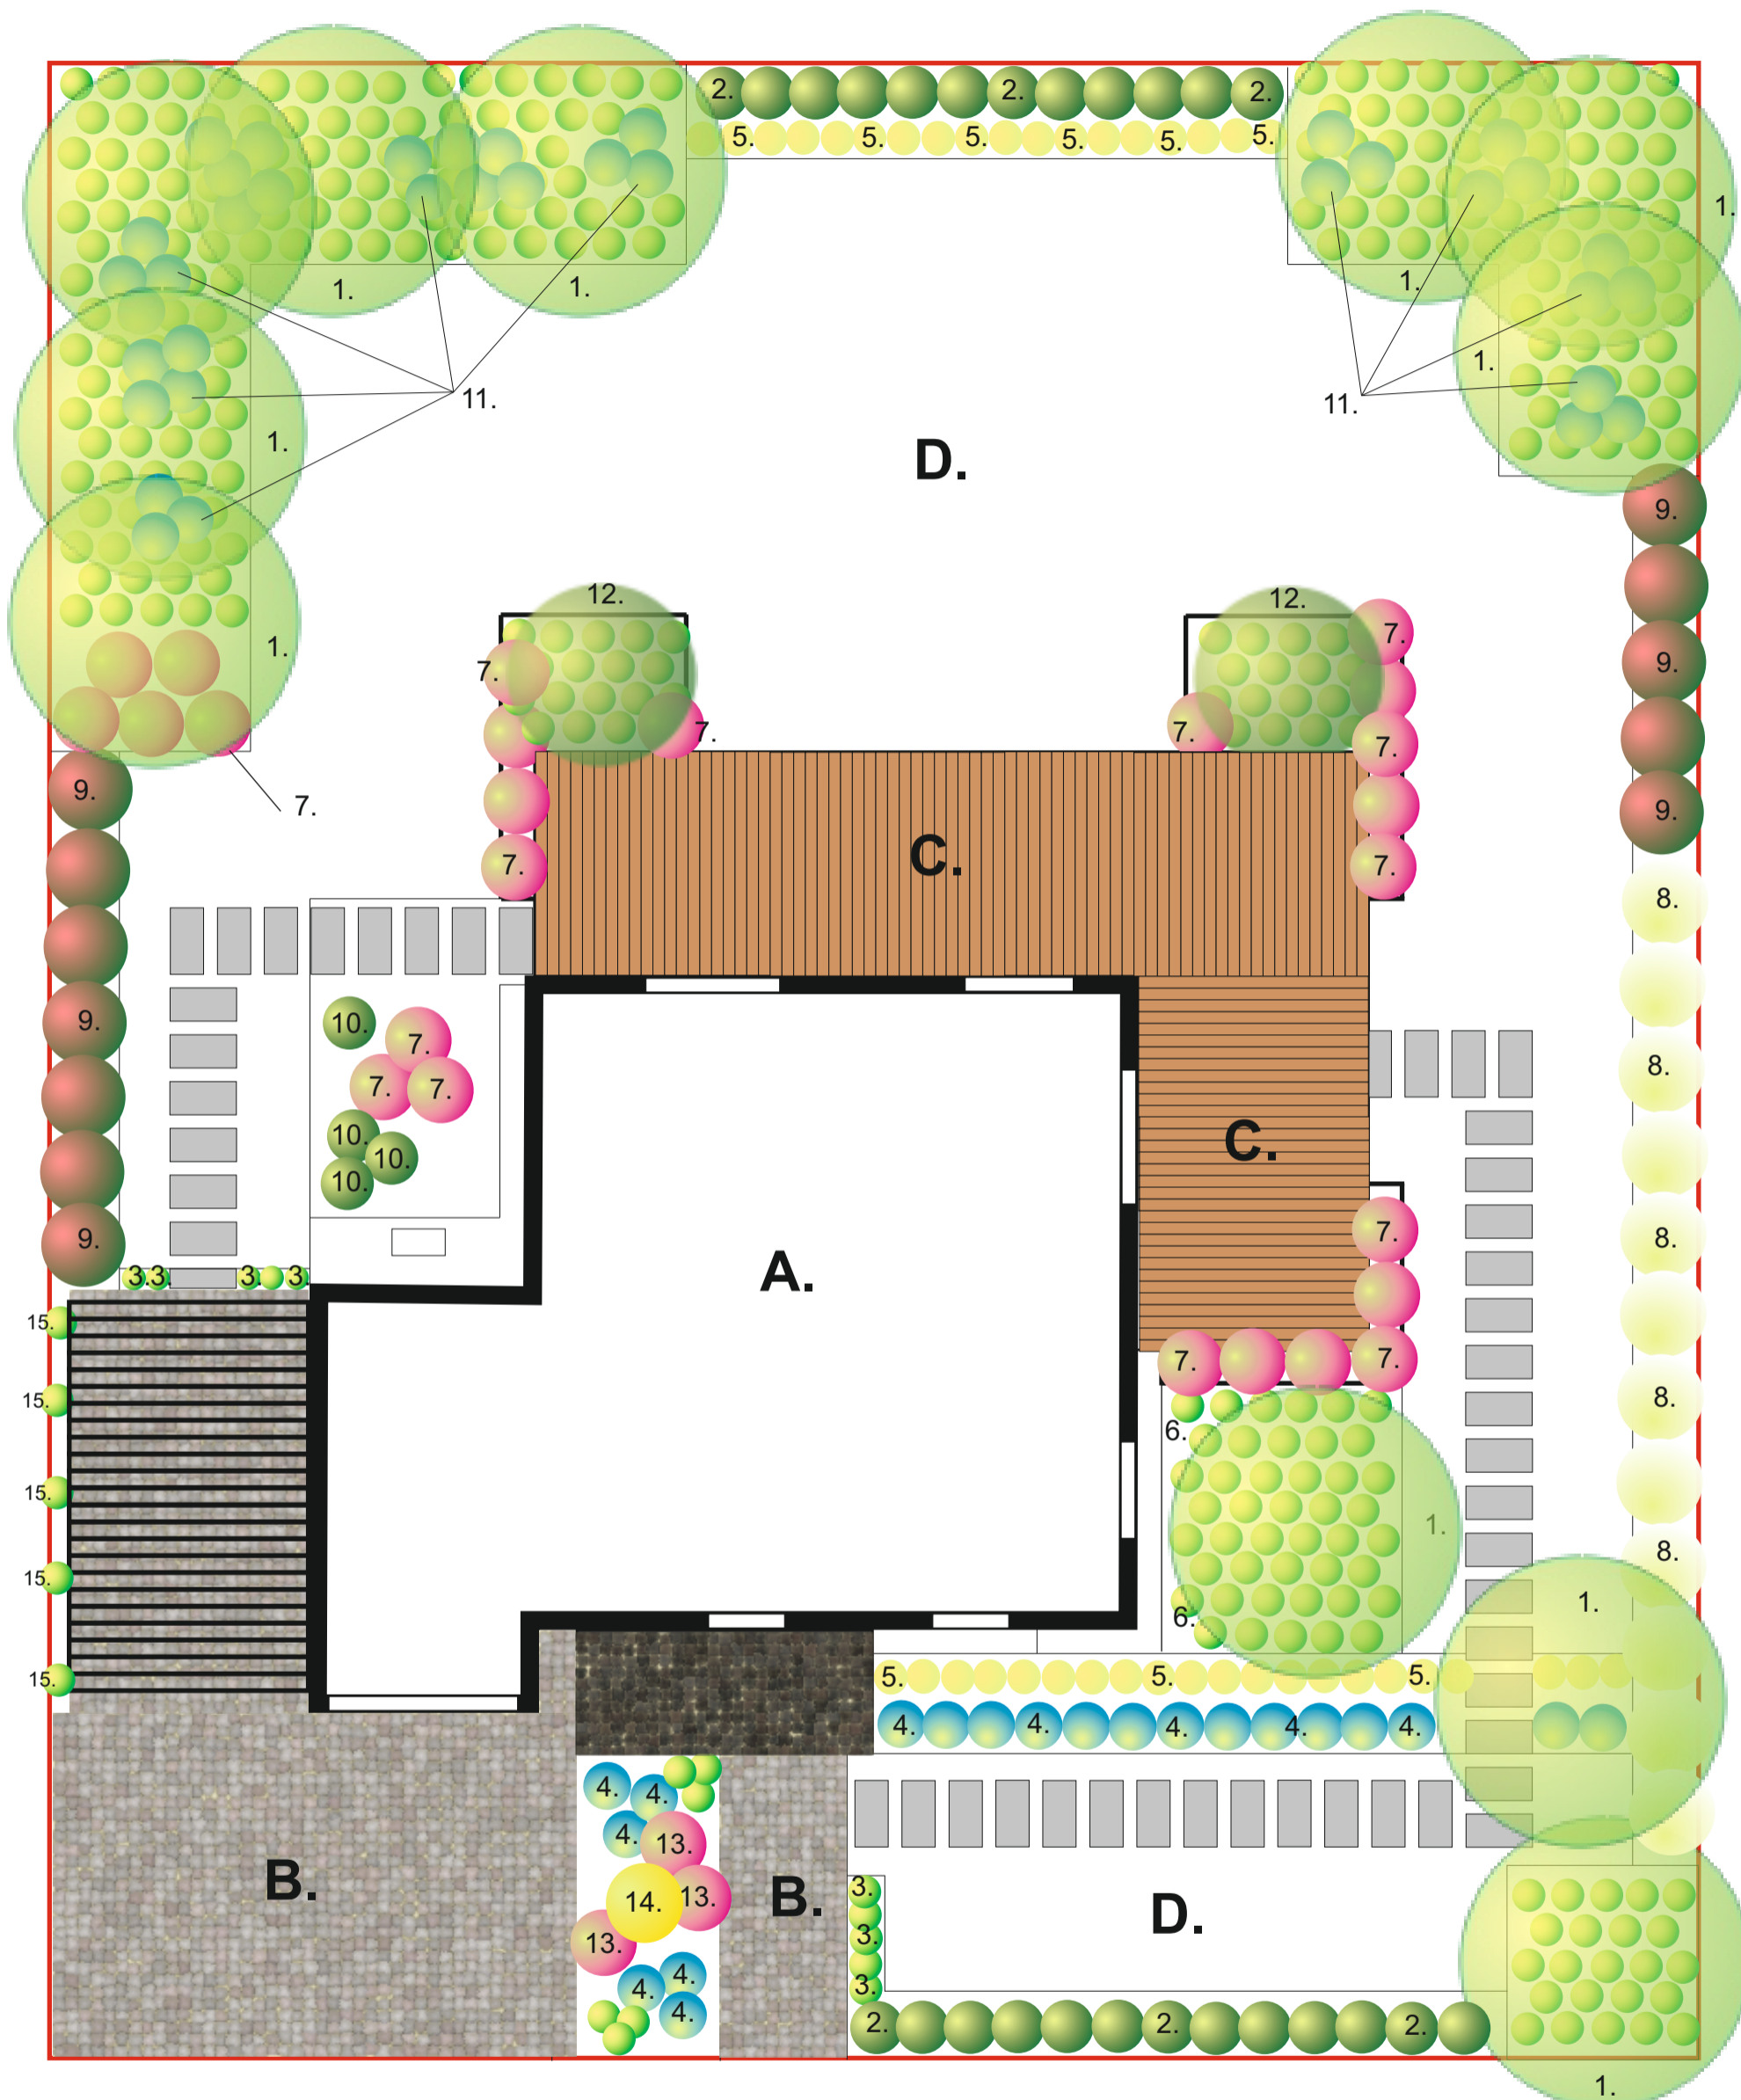

## Oznaczenia literowe:

- A. Budynek mieszkalny
- B. Podjazd i chodnik
- C. Taras
- D. Trawnik

## Spis gatunków:

- |                                |                             |                     |
|--------------------------------|-----------------------------|---------------------|
| 1. Brzoza papierowa            | 7. Rododendron              | 13. Rododendron     |
| 2. Żywotnik zachodni           | 8. Dereń biały 'Sibirica'   | 14. Jodła koreańska |
| 3. Bukszpan wieczniezielony    | 9. Pęcherznica kalinolistna | 15. Rdestowiec      |
| 4. Jałowiec płózący 'Wiltonii' | 10. Sosna górską            |                     |
| 5. Trawa ozdobna wys. 1m       | 11. Trawa ozdobna ok.. 1,5m |                     |
| 6. Runianka japońska           | 12. Klon polny 'Globosum'   |                     |