


Projekt ogrodu przydomowego w Nakle Śląskim

Skala 1:100

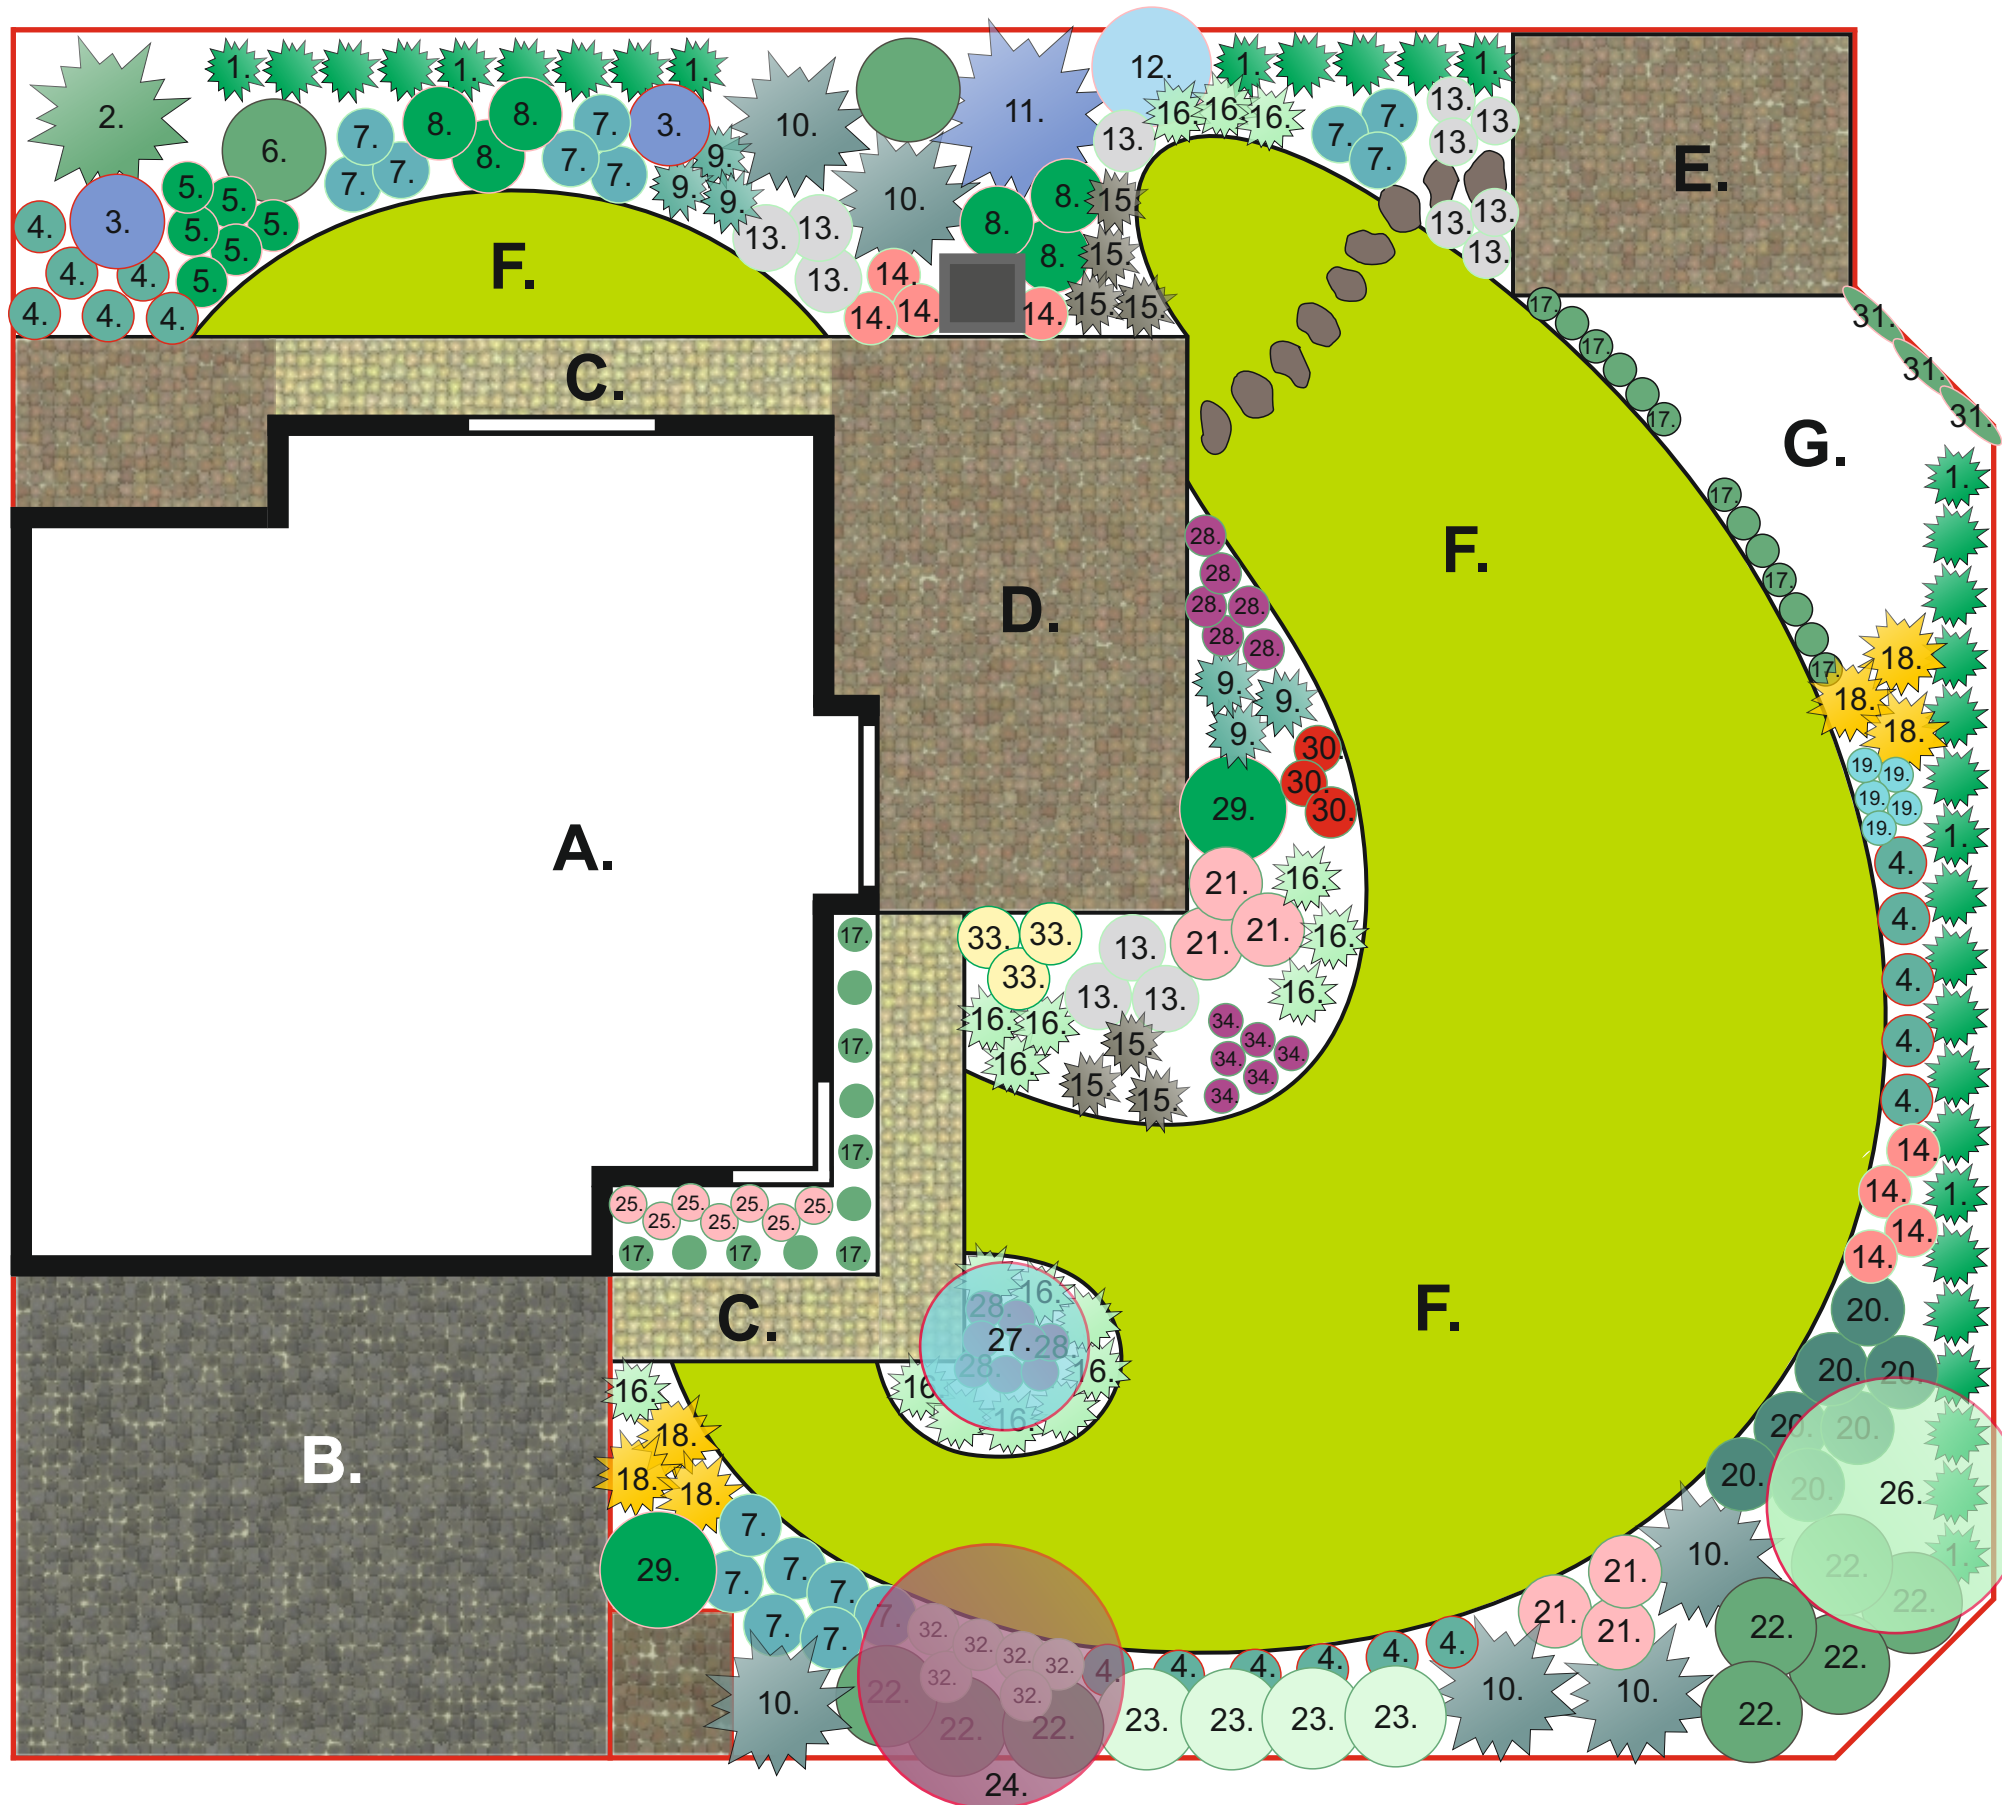

Oznaczenia literowe:

- A. Budynek mieszkalny
- B. Podjazd
- C. Chodnik
- D. Taras
- E. Podstawa budynku gospodarczego
- F. Trawnik
- G. Ogródek warzywny

Cyfrowe oznaczenia roślin:

1. Żywotnik zachodni `Smaragd`
2. Jodła koreańska
3. Hortensja ogrodowa
4. Irga Danmera `Coral Beauty`
5. Funkia
6. Krzewuszką cudowną `Variegata`
7. Tawuła japońska `Shirobana`
8. Tawuła brzoźolistna
9. Sosna górská (kosodrzewina)
10. Świerk serbski
11. Świerk kłujący
12. Budleja Davida
13. Szałwia omszona odm. biała
14. Tawułka Arendsza odm. różowa
15. Jałowiec płózący `Blue Chip`
16. Jałowiec pospolity `Repanda`
17. Bukszpan wieczniezielony
18. Jałowiec pośredni `Old Gold`
19. Żurawka odm. zielona
20. Azalia odm. biała
21. Azalia odm. różowa
22. Tawuła szara
23. Dereń biały `Elegantissima`
24. Śliwa wiśniowa `Pissardii`
25. Szałwia omszona odm. różowa
26. Grusza
27. Jabłoń
28. Lawenda wąskolistna
29. Hortensja bukietowa `Kyushu`
30. Berberys Thunberga `Atropurpurea Nana`
31. Jeżyna bezkolcowa
32. Tawułka Arendsza odm. biała
33. Pięciornik krzewiasty `Goldfinger`
34. Żurawka odm. bordowa